

**Espace Culturel
Voltaire**
Echelle 1/100e
le: 17.06.05

20

HERSE
19
éclairage de service, pas d'accroche possible

- 18
- 17
- 16
- 15
- 14
- 13
- 12
- 11

HERSE
10
éclairage de service, pas d'accroche possible

- 9
- 7
- 6
- 5
- 4
- 3
- 2

HERSE
1
éclairage de service, pas d'accroche possible


Alu. C


Espace Culturel

Voltaire

Echelle 1/50e

le: 17.06.05

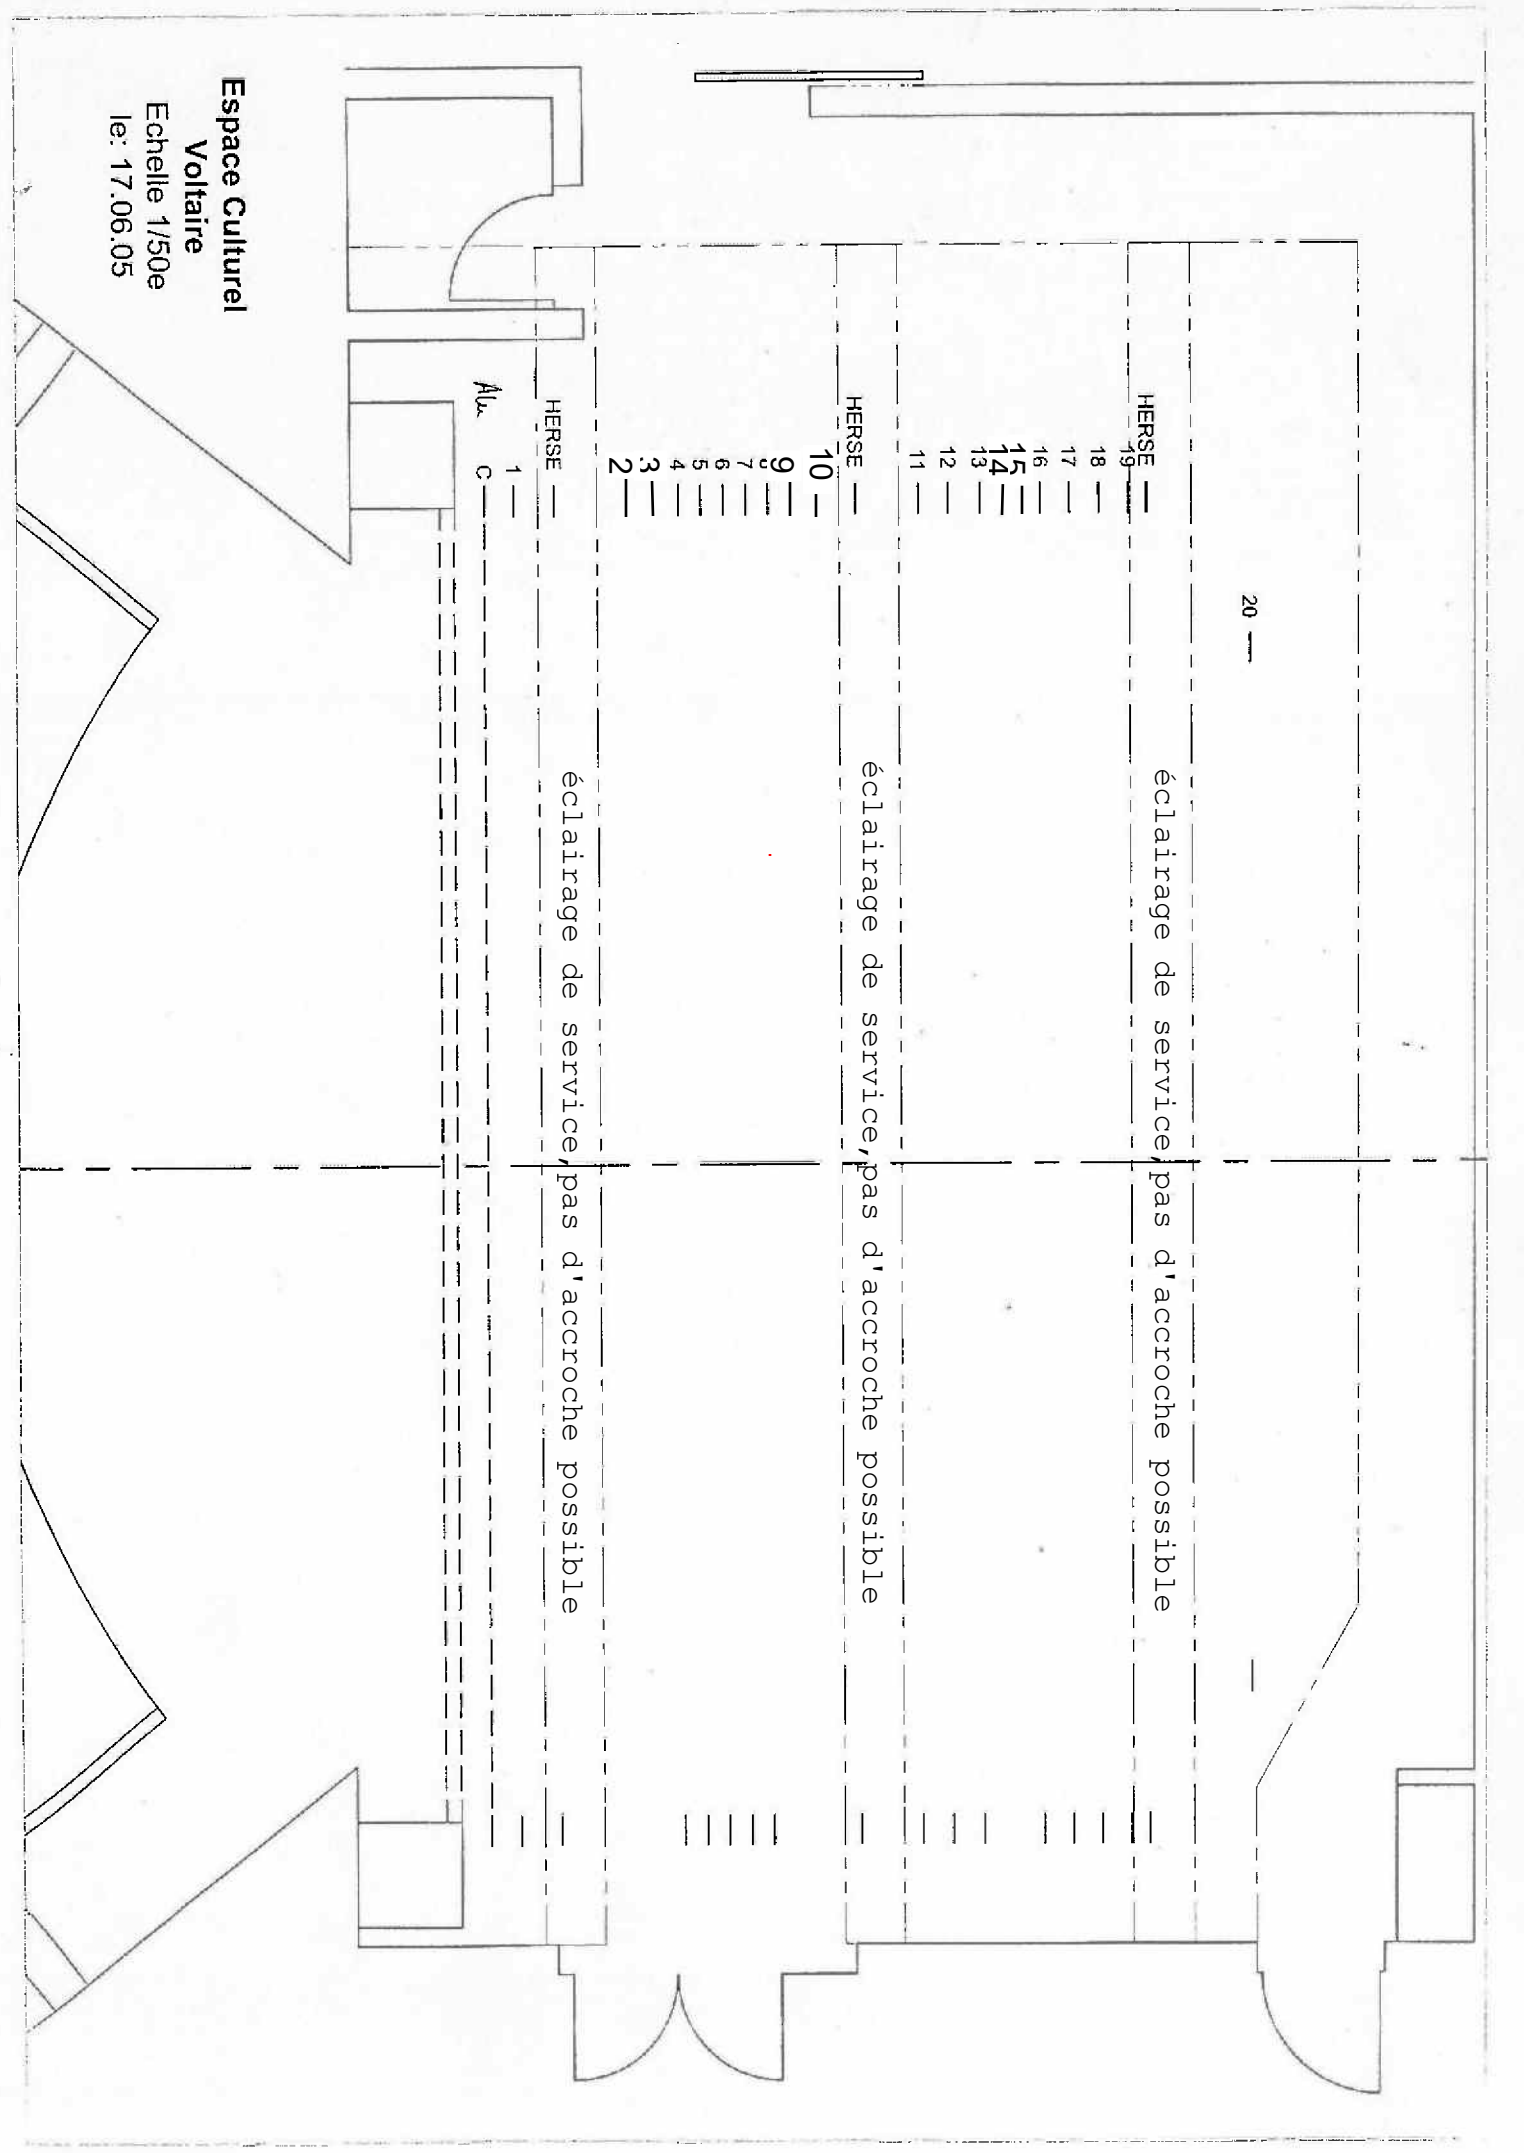

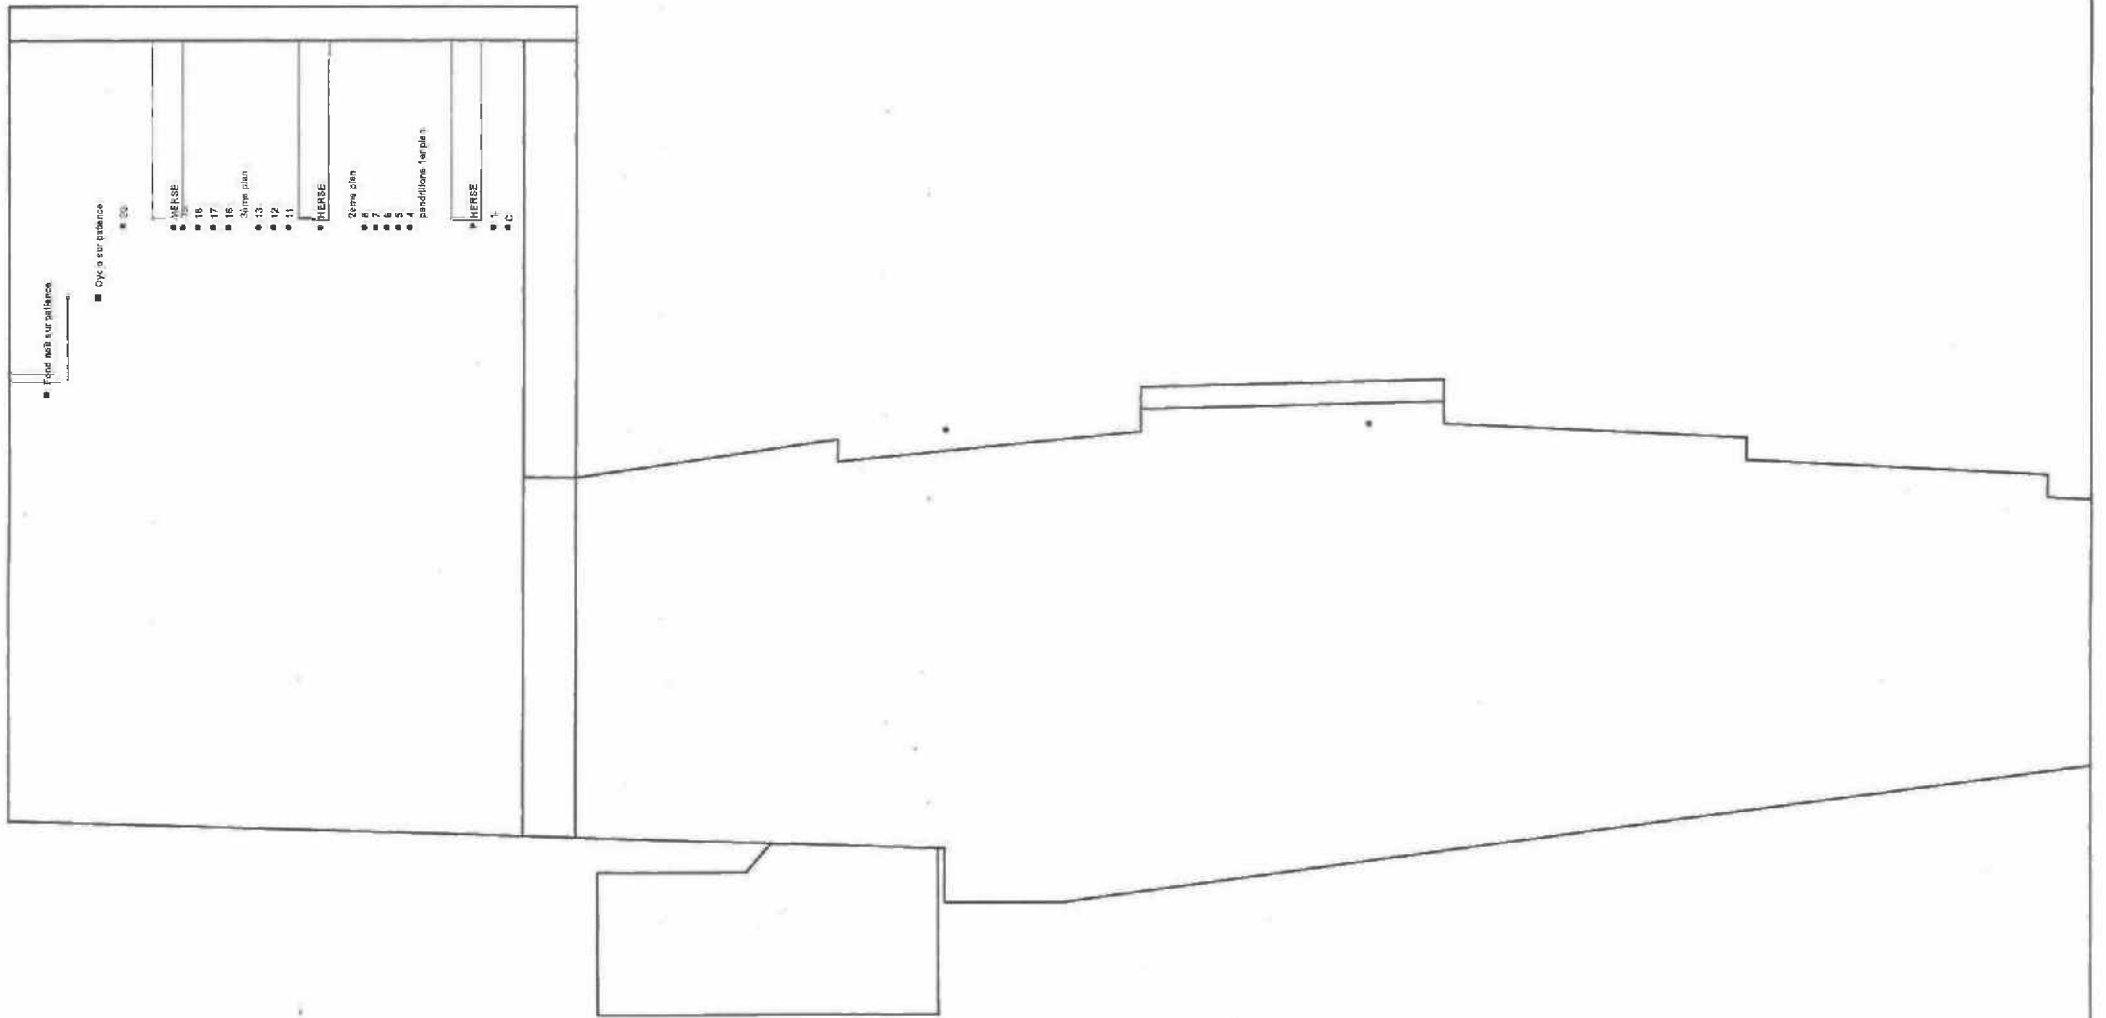

■ Coupe sur plan

■ Coupe sur plan

■ 20

■ HERSE

■ 16

■ 17

■ 16

■ 3ème plan

■ 13

■ 12

■ 11

■ HERSE

■ 2ème plan

■ 6

■ 7

■ 5

■ 4

■ conditions terrain

■ HERSE

■ 1

■ C




Espace Culturel Voltaire

Coupe Longitudinale

DATE :
22.06.2005

| | | | |
|--------------|--------------------------|---|--------------------|
| FORMAT A4 | DESSINATEUR: E.LEROUY | CODE: V000 Date de représentation: 00/00-00/00/05 | ECHELLE : 1/100 |
|--------------|--------------------------|---|--------------------|

REFERENCES

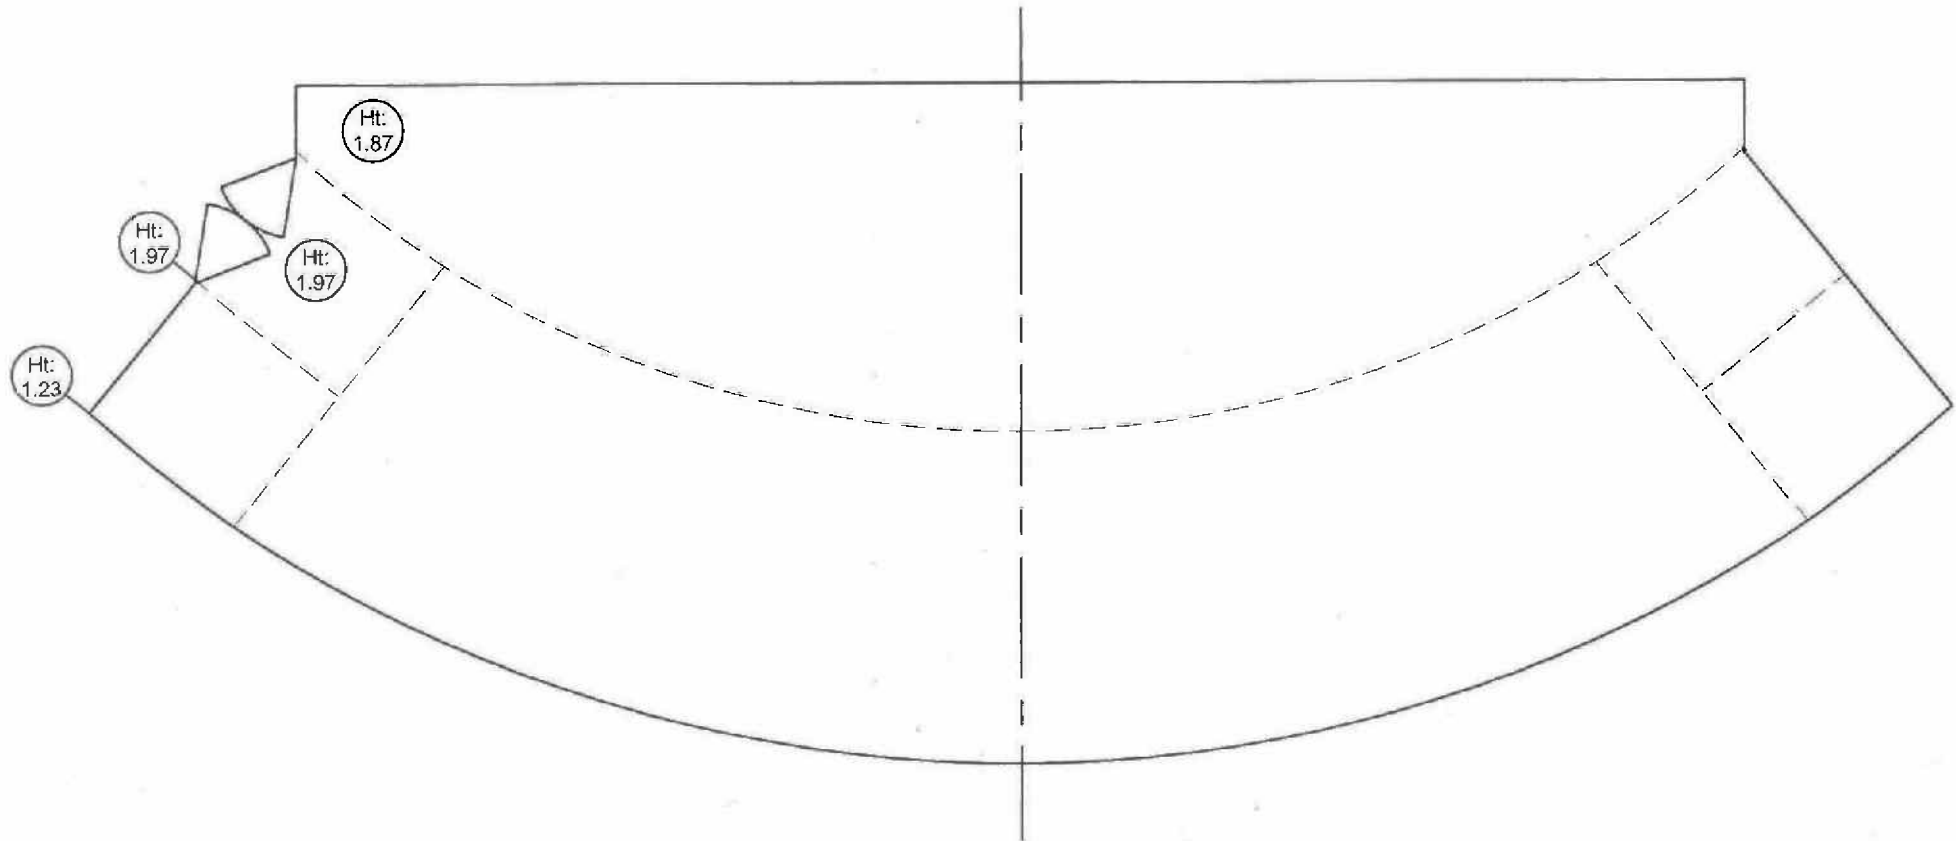

| | | | |
|---------------------------------|---------------------------------|---|-----------------------------|
| <i>Espace Culturel Voltaire</i> | | | |
| <i>Fosse d'orchestre</i> | | | <u>DATE :</u> 22.06.2005 |
| <u>FORMAT</u> A4 | <u>DESSINATEUR:</u> E.LEROUY | <u>CODE:</u> V000 <u>Date de représentation:</u> 00/00-00/00/05 | <u>ECHELLE :</u> 1/50 |

REFERENCES